


Развертка дворового фасада 2 в осях Г-Е


Развертка дворового фасада 4 в осях Ж-1

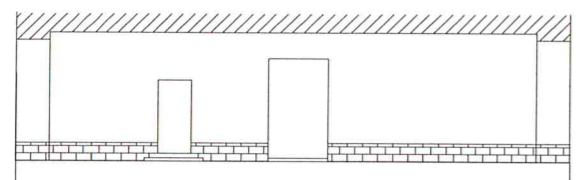

Развертка стены арки в осях 3*-2




Развертка стены арки в осях 2-3*

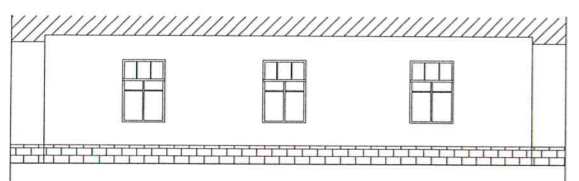


Развертка стены арки в осях 4-2*




Развертка потолка арки в осях Е-Д

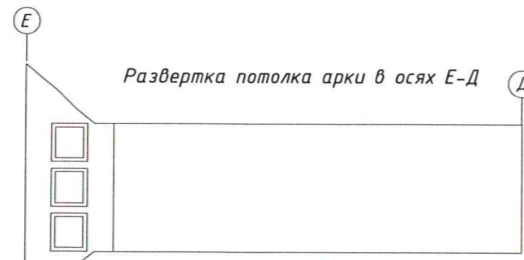

Развертка стены арки в осях Е-Д

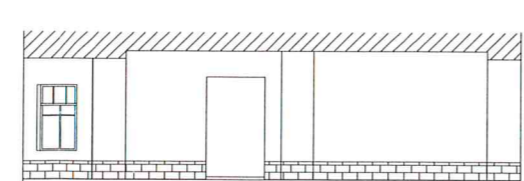

Развертка стены арки в осях Д-Е

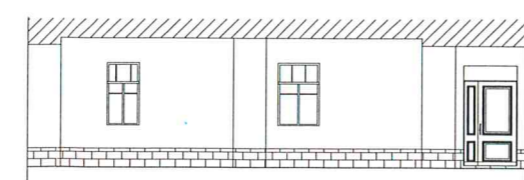

Условные обозначения:

- Гладкая штукатурка. Восстановить
- Цоколь - путиловский камень. Восстановить
- 5
Номер элемента декора. См. стр. 21-25
- +0,000
Высотная отметка

Примечание:

1. За отметку 0.000 принят уровень земли.
2. Элементы декора показаны условно. Более подробно см. стр. 21-25
3. Установку оконных и дверных блоков выполнить с сохранением глубины откосов.
4. Количество цокольных окон, необходимость их раскладки уточняется и согласовывается по месту проведения работ.

Согласовано

Взам. инв.№


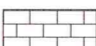
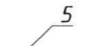
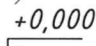
Подп. и дата

Инв. № подл.

						ПБ-085-КП-2020			
						Жилой дом по адресу Санкт-Петербург, Центральный район, Гагаринская ул., дом 3, литера Б			
Изм.	Кол.уч.	Лист	№ док.	Подп.	Дата	Проект благоустройства элементов благоустройства многоквартирного жилого дома (капитальный ремонт фасадов)	Стадия	Лист	Листов
Разработал				Банщикова	07.2019		П		
Проверил				Язьков С.В.	07.2019				
						Развертки фасадов	Некоммерческая организация "Фонд - региональный оператор капитального ремонта общего имущества в многоквартирных домах"		

Развертка дворового и торцевого фасада 3 в осях Е-Ж



Условные обозначения:

-  Гладкая штукатурка. Восстановить
-  Цоколь - путиловский камень. Восстановить
-  5 Номер элемента декора. См. стр. 21-25
-  +0,000 Высотная отметка

Примечание:

1. За отметку 0.000 принят уровень земли.
2. Элементы декора показаны условно. Более подробно см. стр. 21-25
3. Установку оконных и дверных блоков выполнить с сохранением глубины откосов.
4. Количество цокольных окон, необходимость их раскладки уточняется и согласовывается по месту проведения работ.


Инв. № подл.	Подп. и дата	Взам. инв. №

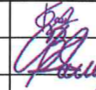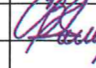ПБ-085-КП-2020					
Жилой дом по адресу Санкт-Петербург, Центральный район, Гагаринская ул., дом 3, литера Б					
Изм.	Кол.уч.	Лист	№ док.	Подп.	Дата
Разработал	Банщикова				07.2019
Проверил	Язьков С.В.				07.2019
Проект благоустройства элементов благоустройства многоквартирного жилого дома (капитальный ремонт фасадов)					Стадия
					Лист
					Листов
Развертки фасадов					Некоммерческая организация "Фонд - региональный оператор капитального ремонта общего имущества в многоквартирных домах"


Развертка дворового фасада 1 в осях В-Б




Развертка стены арки в осях 6-4

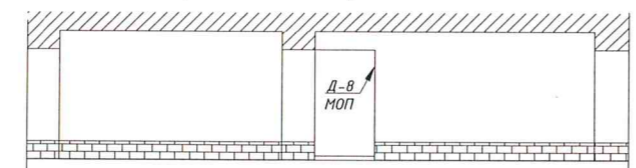


Развертка стены арки в осях 4-6

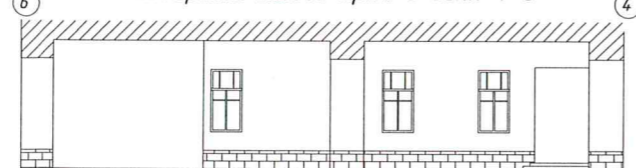


Развертка стены арки в осях В-Г

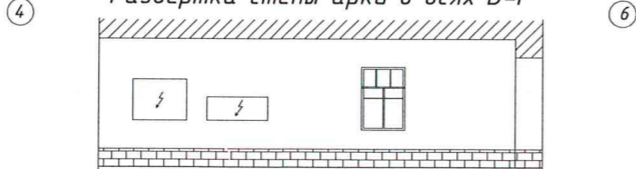


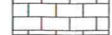
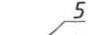
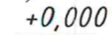
Развертка стены арки в осях В-Г

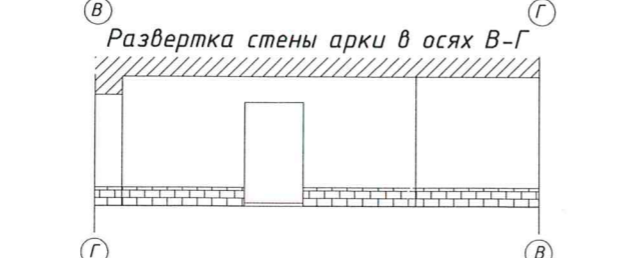

Развертка потолка арки

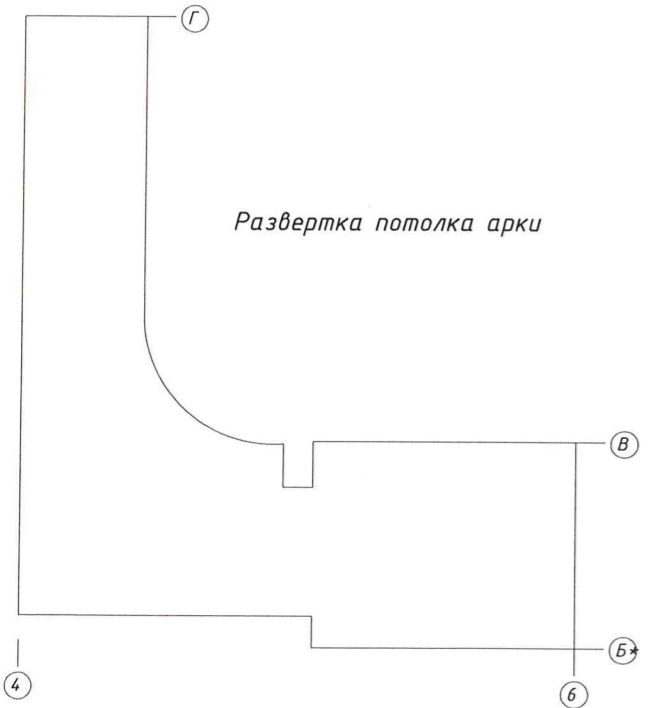

Условные обозначения:

-  Гладкая штукатурка. Восстановить
-  Цоколь - путиловский камень. Восстановить
-  5
Номер элемента декора. См. стр. 21-25
-  +0,000
Высотная отметка

Примечание:

1. За отметку 0.000 принят уровень земли.
2. Элементы декора показаны условно. Более подробно см. стр. 21-25
3. Установку оконных и дверных блоков выполнить с сохранением глубины откосов.
4. Количество цокольных окон, необходимость их раскладки уточняется и согласовывается по месту проведения работ.

Согласовано


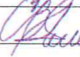
Взам. инв. №

Подп. и дата

Инв. № подл.

ПБ-085-КП-2020

Жилой дом по адресу Санкт-Петербург, Центральный район, Гагаринская ул., дом 3, литера Б

Изм.	Кол.уч.	Лист	№ док.	Подп.	Дата
Разработал		Банщикова			07.2019
Проверил		Язьков С.В.			07.2019

Проект благоустройства элементов благоустройства многоквартирного жилого дома (капитальный ремонт фасадов)

Стадия	Лист	Листов
П		

Развертки фасадов


Некоммерческая организация "Фонд - региональный оператор капитального ремонта общего имущества в многоквартирных домах"

Развертка лицевого фасада в осях А-Г

Торцевой фасад в осях Г-5



Торцевой фасад в осях 6-4

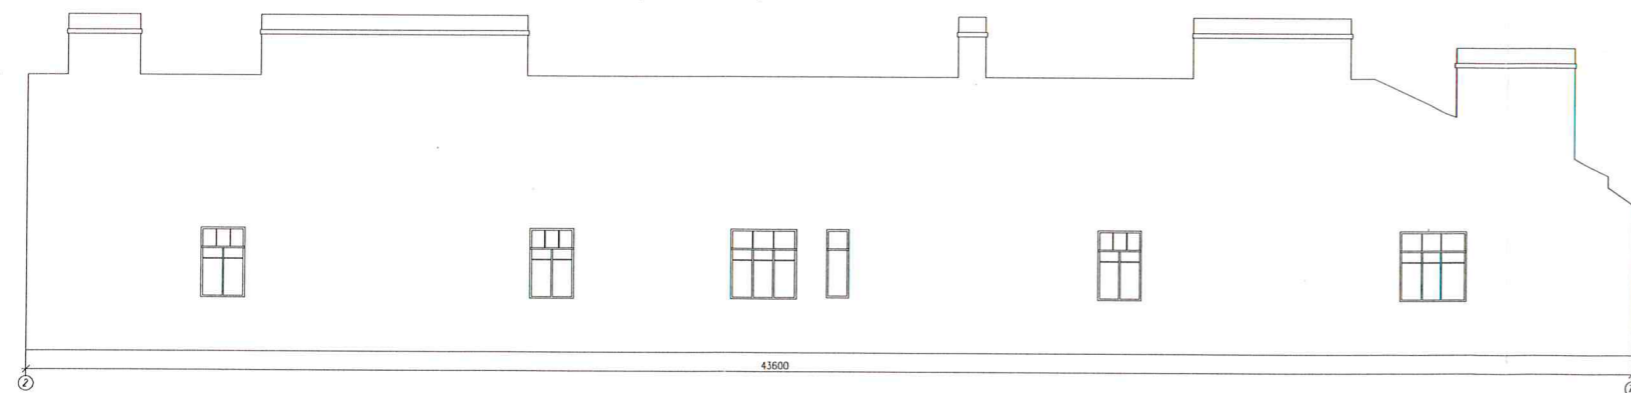

Условные обозначения:

- Гладкая штукатурка. Восстановить
- Руст. Восстановить.
- Цоколь - путиловский камень. Восстановить
- 5 Номер элемента декора. См. стр. 21-25
- +0,000 Высотная отметка

Примечание:

1. За отметку 0.000 принят уровень земли.
2. Элементы декора показаны условно. Более подробно см. стр. 21-25
3. Установку оконных и дверных блоков выполнить с сохранением глубины откосов.
4. Количество цокольных окон, необходимость их раскладки уточняется и согласовывается по месту проведения работ.

Согласовано


Взам. инв. №

Подп. и дата

Инв. № подл.

						ПБ-085-КП-2020			
						Жилой дом по адресу Санкт-Петербург, Центральный район, Гагаринская ул., дом 3, литера Б			
Изм.	Кол.уч.	Лист	№ док.	Подп.	Дата	Проект благоустройства элементов благоустройства многоквартирного жилого дома (капитальный ремонт фасадов)	Стадия	Лист	Листов
Разработал				Банщикова	07.2019		П		
Проверил				Язьков С.В.	07.2019				
						Развертки фасадов	Некоммерческая организация "Фонд - региональный оператор капитального ремонта общего имущества в многоквартирных домах"		

Схема здания в плане

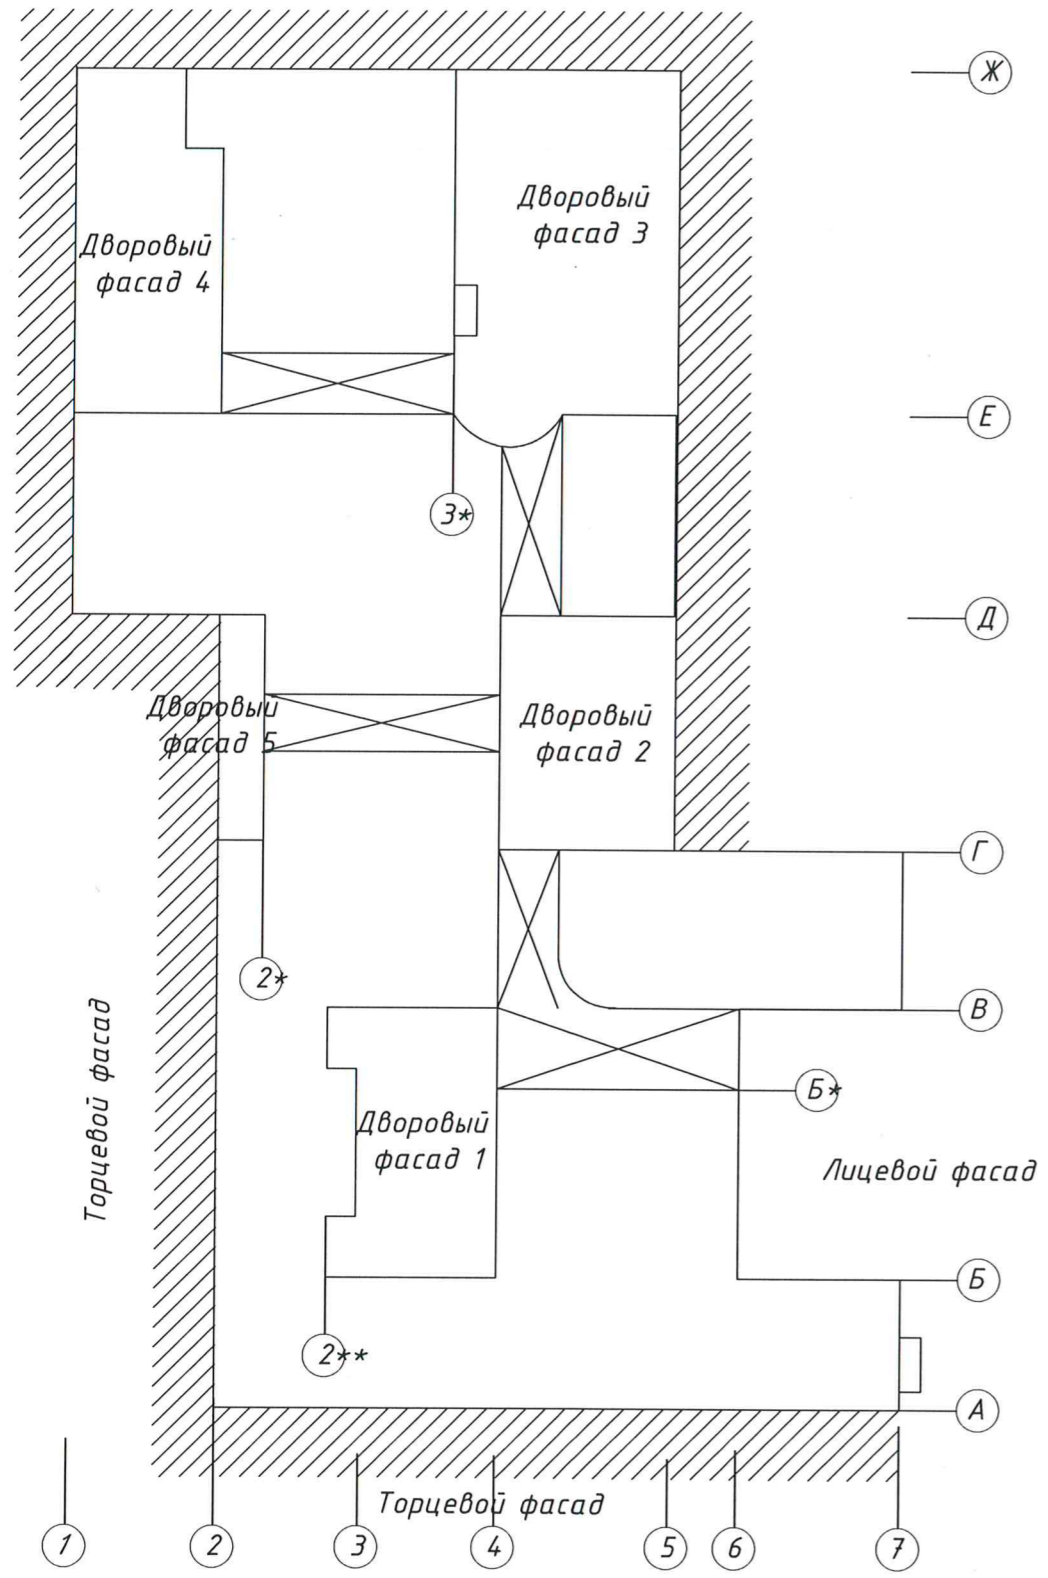

Согласовано					
Взам. инв. №					
Подп. и дата					
Инв. № подл.					

ПБ-085-КП-2020					
Жилой дом по адресу Санкт-Петербург, Центральный район, Гагаринская ул., дом 3, литера Б					
Изм.	Кол.уч.	Лист	№ док.	Подп.	Дата
Разработал		Банщикова		<i>[Signature]</i>	07.2019
Проверил		Язьков С.В.		<i>[Signature]</i>	07.2019
Проект благоустройства элементов благоустройства многоквартирного жилого дома (капитальный ремонт фасадов)			Стадия	Лист	Листов
Схема здания			П		
			Некоммерческая организация "Фонд - региональный оператор капитального ремонта общего имущества в многоквартирных домах"		