


Ведомость вентканалов Гагаринская ул., д.3 литера Б на отм. 23,4м													
Номер вентблока	Кол-во вентблоков, шт.	Кол-во каналов	Всего каналов	Длина (м)	Ширина (м)	Высота (h1) (м)	Высота (h2) (м)	Площадь пов-ти, м2	Герметизация примыканий вентблока, м	Всего герметизация примыканий вентблоков, м	Площадь поверхности стен вентканалов, м2	Общая площадь поверхности стен вентканалов, м2	Зонты над вентблоком м2
1	1	12	12	3,4	0,6	2,7	2,7	2,0	8,0	8,0	21,6	21,6	0,0
2	1	10	10	3,3	0,6	1,9	1,9	2,0	7,8	7,8	14,8	14,8	0,0
3	1	2	2	0,8	0,6	1,9	1,9	0,5	2,8	2,8	5,3	5,3	0,0
4	1	1	1	0,6	0,6	1,9	1,9	0,4	2,4	2,4	4,6	4,6	0,0
5	1	6	6	1,9	0,6	2,1	2,1	1,1	5,0	5,0	10,5	10,5	0,0
6	1	2	2	0,8	0,6	2,2	2,2	0,5	2,8	2,8	6,2	6,2	0,0
7	1	25	25	6,5	0,6	1,4	1,4	3,9	14,2	14,2	19,9	19,9	0,0
8	1	4	4	1,2	0,6	1,4	1,4	0,7	3,6	3,6	5,0	5,0	0,0
9	1	7	7	1,9	0,6	1,4	1,4	1,1	5,0	5,0	7,0	7,0	0,0
10	1	7	7	1,9	0,6	1,4	1,4	1,1	5,0	5,0	7,0	7,0	0,0
11	1	6	6	1,7	0,6	1,0	1,0	1,0	4,6	4,6	4,6	4,6	0,0
12	1	1	1	0,7	0,6	1,3	1,3	0,4	2,6	2,6	3,4	3,4	0,0
13	1	1	1	0,7	0,6	2,2	2,2	0,4	2,6	2,6	5,7	5,7	0,0
14	1	21	21	5,5	0,6	1,1	1,1	3,3	12,2	12,2	13,4	13,4	0,0
15	1	10	10	2,9	0,6	0,8	0,8	1,7	7,0	7,0	5,6	5,6	0,0
16	1	10	10	3,0	0,6	1,4	1,4	1,8	7,2	7,2	10,1	10,1	0,0
17	1	12	12	3,5	0,6	2,4	2,4	2,1	8,2	8,2	19,7	19,7	0,0
18	1	1	1	0,7	0,6	1,4	1,4	0,4	2,6	2,6	3,6	3,6	0,0
19	1	16	16	4,4	0,6	1,4	1,4	2,6	10,0	10,0	14,0	14,0	0,0
20	1	14	14	3,6	0,6	2,1	2,1	2,2	8,4	8,4	17,6	17,6	0,0
21	1	13	13	3,2	0,6	3,1	3,1	1,9	7,6	7,6	23,6	23,6	0,0
22	1	4	4	1,2	0,6	1,6	1,6	0,7	3,6	3,6	5,8	5,8	0,0
23	1	10	10	2,6	0,6	1,6	1,6	1,6	6,4	6,4	10,2	10,2	0,0
24	1	17	17	5,0	0,6	1,6	1,6	3,0	11,2	11,2	17,9	17,9	0,0
25	1	25	25	6,5	0,6	1,2	1,2	3,9	14,2	14,2	17,0	17,0	0,0
26	1	12	12	3,5	0,6	2,0	2,0	2,1	8,2	8,2	16,4	16,4	0,0
27	1	5	5	1,6	0,6	1,0	1,0	1,0	4,4	4,4	4,4	4,4	0,0
28	1	12	12	3,4	0,6	1,0	1,0	2,0	8,0	8,0	8,0	8,0	0,0
29	1	2	2	0,7	0,6	1,0	1,0	0,4	2,6	2,6	2,6	2,6	0,0
30	1	11	11	3,0	0,6	1,1	1,1	1,8	7,2	7,2	7,9	7,9	0,0
31	1	2	2	0,8	0,6	1,2	1,2	0,5	2,8	2,8	3,4	3,4	0,0
32	1	4	4	1,2	0,6	1,2	1,2	0,7	3,6	3,6	4,3	4,3	0,0
33	1	13	13	3,6	0,6	1,1	1,1	2,2	8,4	8,4	9,2	9,2	0,0
34	1	5	5	1,5	0,6	2,0	2,0	0,9	4,2	4,2	8,4	8,4	0,0
35	1	5	5	1,5	0,6	2,0	2,0	0,9	4,2	4,2	8,4	8,4	0,0
36	1	12	12	3,5	0,6	1,4	1,4	2,1	8,2	8,2	11,5	11,5	0,0
37	1	3	3	1,0	0,6	1,2	1,2	0,6	3,2	3,2	3,8	3,8	0,0
38	1	2	2	0,7	0,6	1,2	1,2	0,4	2,6	2,6	3,1	3,1	0,0
39	1	8	8	2,3	0,6	1,6	1,6	1,4	5,8	5,8	9,3	9,3	0,0
40	1	10	10	2,8	0,6	1,6	1,6	1,7	6,8	6,8	10,9	10,9	0,0
41	1	28	28	7,5	0,6	1,2	1,2	4,5	16,2	16,2	19,4	19,4	0,0
42	1	11	11	2,9	0,6	1,6	1,6	1,7	7,0	7,0	11,2	11,2	0,0
43	1	15	15	4,0	0,6	1,8	1,8	2,4	9,2	9,2	16,6	16,6	0,0
44	1	4	4	1,2	0,6	1,8	1,8	0,7	3,6	3,6	6,5	6,5	0,0
45	1	14	14	3,9	0,6	1,0	1,0	2,3	9,0	9,0	9,0	9,0	0,0
Всего	45		415					70,9		290,2		448,5	0,0
Ведомость вентканалов Гагаринская ул., д.3 литера Б на отм. 11,3м													
46	1	14	14	0,0	0,6	0,5	0,5	0,0	1,2	1,2	0,6	0,6	0,0
Всего	1		14					0,0		1,2		0,6	0,0

Итого: 45 шт. вентблоков / 415 м каналов / 70,9 м герметизации / 290,2 м2 поверхности / 448,5 м2 общей площади / 0,0 м2 зонтов


Схема крыши

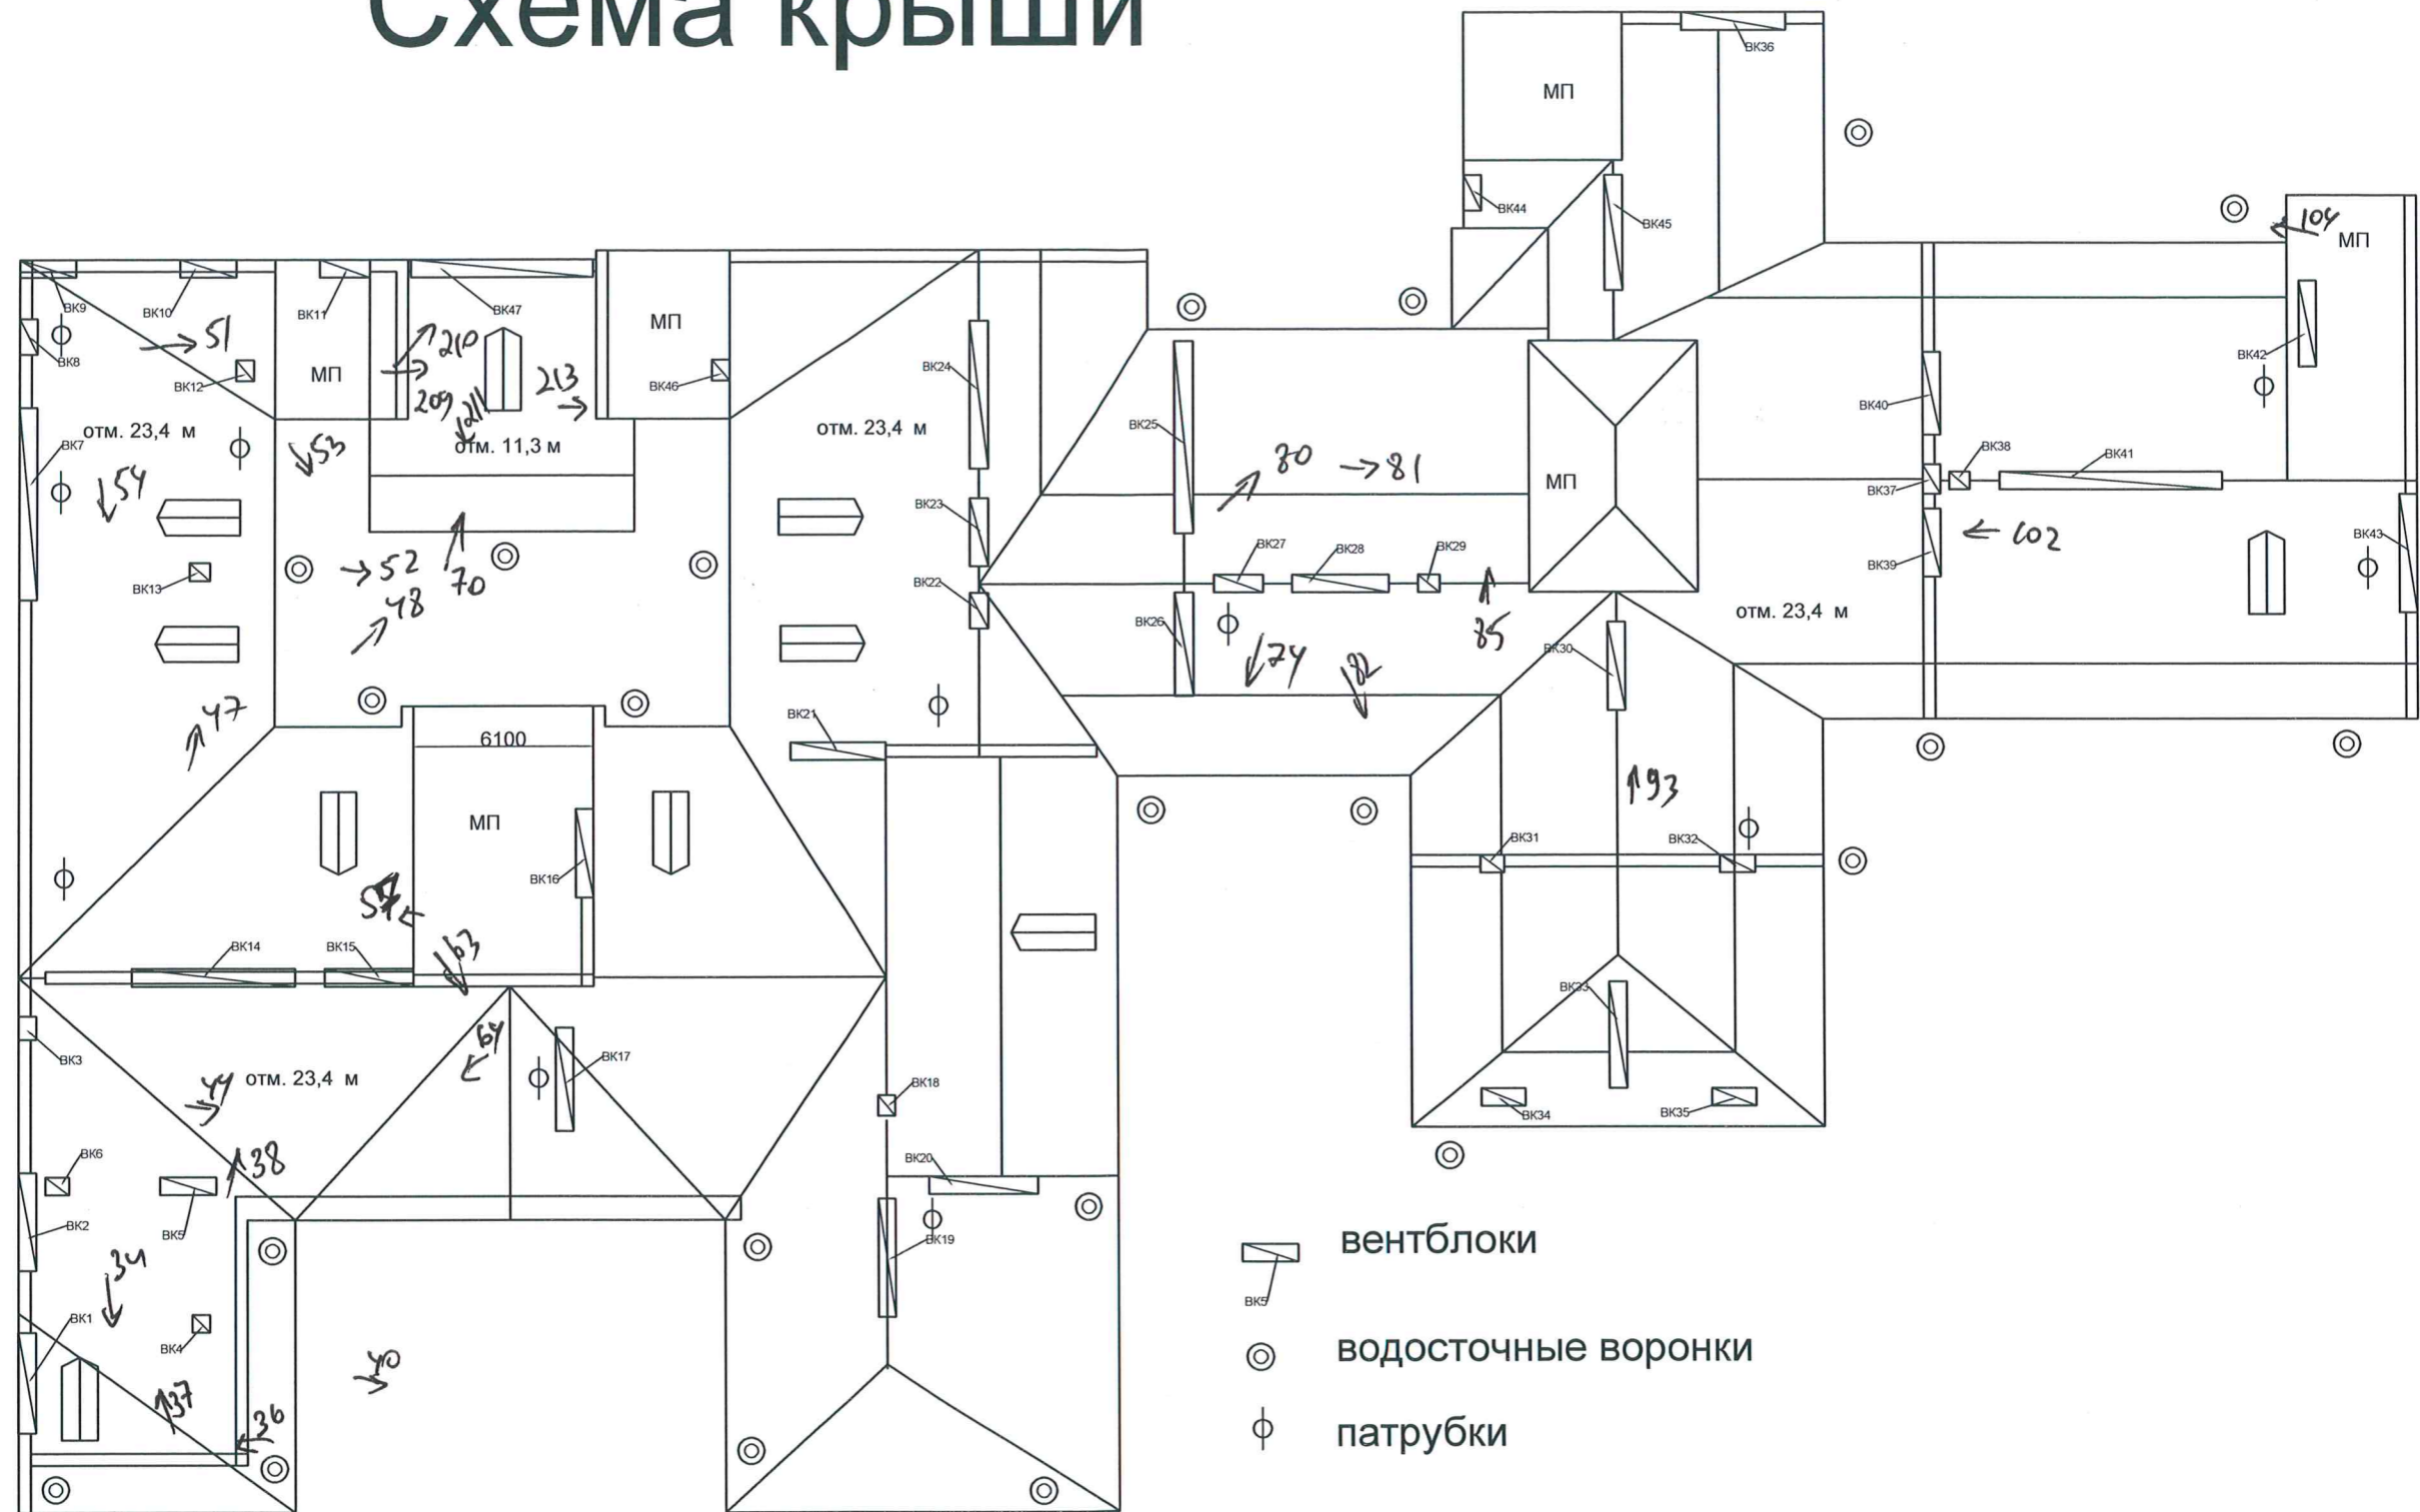

Выполнил	Дата	Подпись
А.Г. Симахин	12.07.2019	<i>[Signature]</i>

Центральный район
Гагаринская ул., д.3 литера Б

Обмерный план крыши

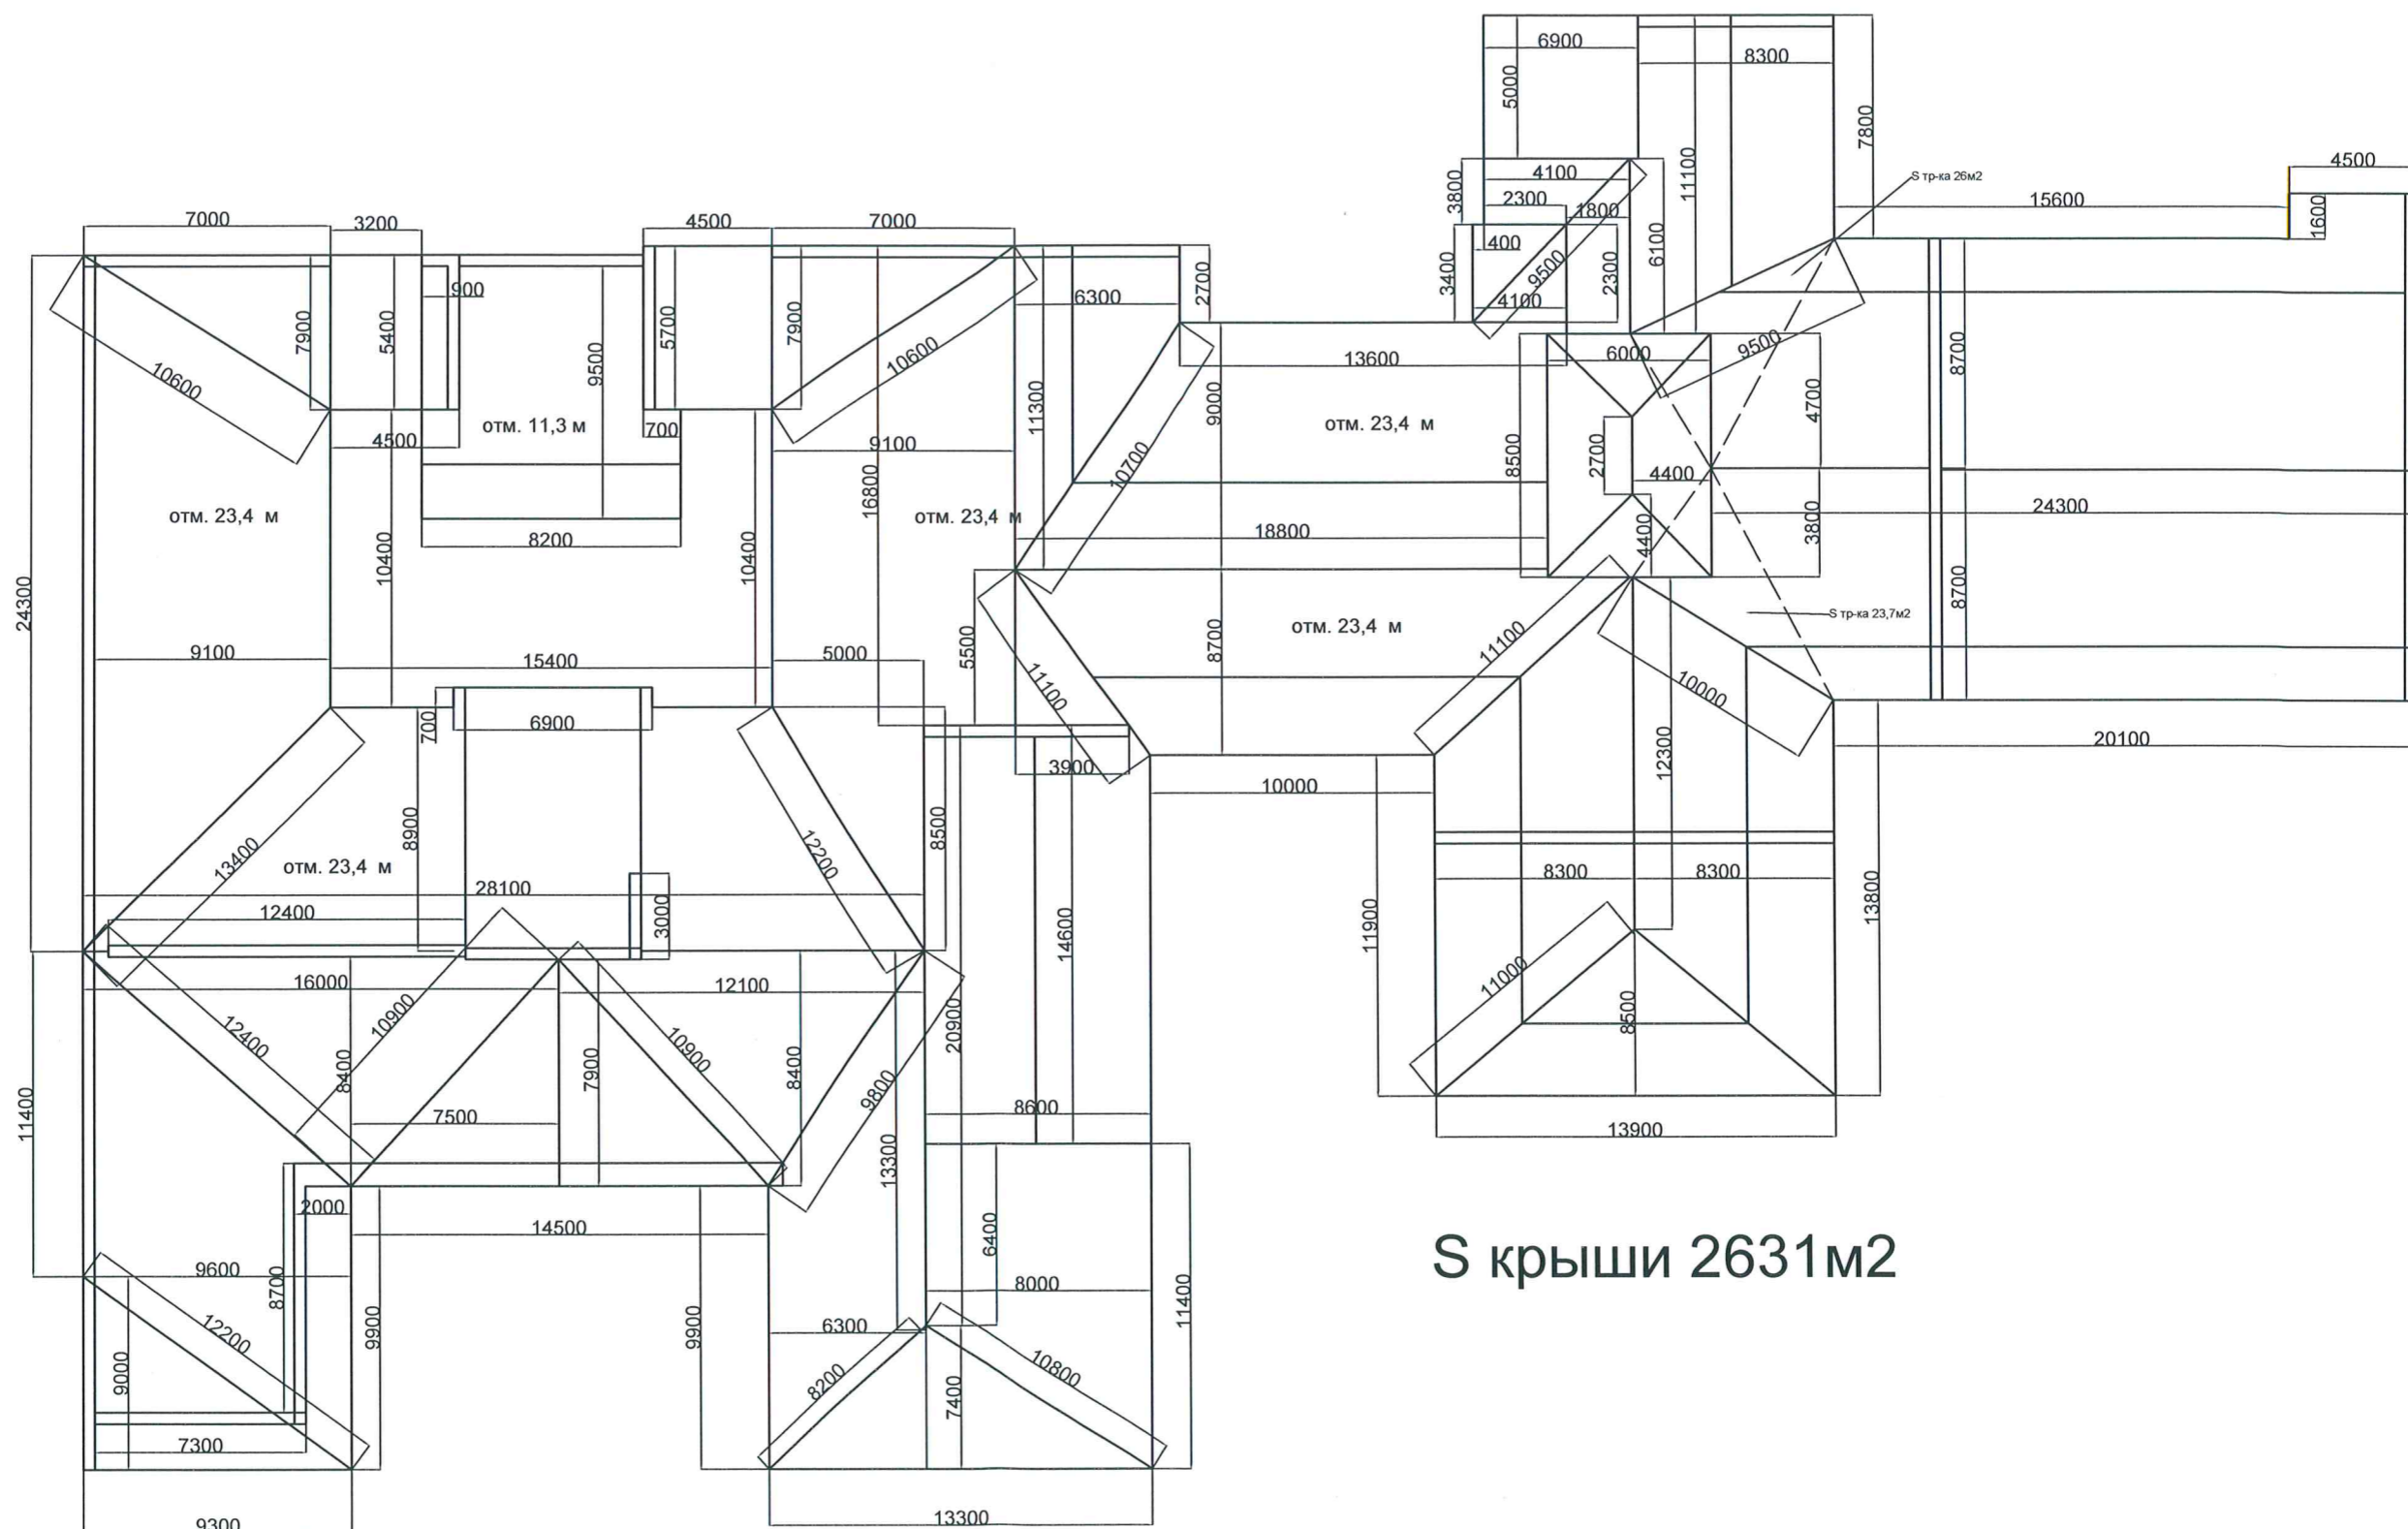


S крыши 2631м2

Выполнил	Дата	Подпись
А.Г. Симахин	12.07.2019	

Центральный район
Гагаринская ул., д.3 литера Б

Схема стропил

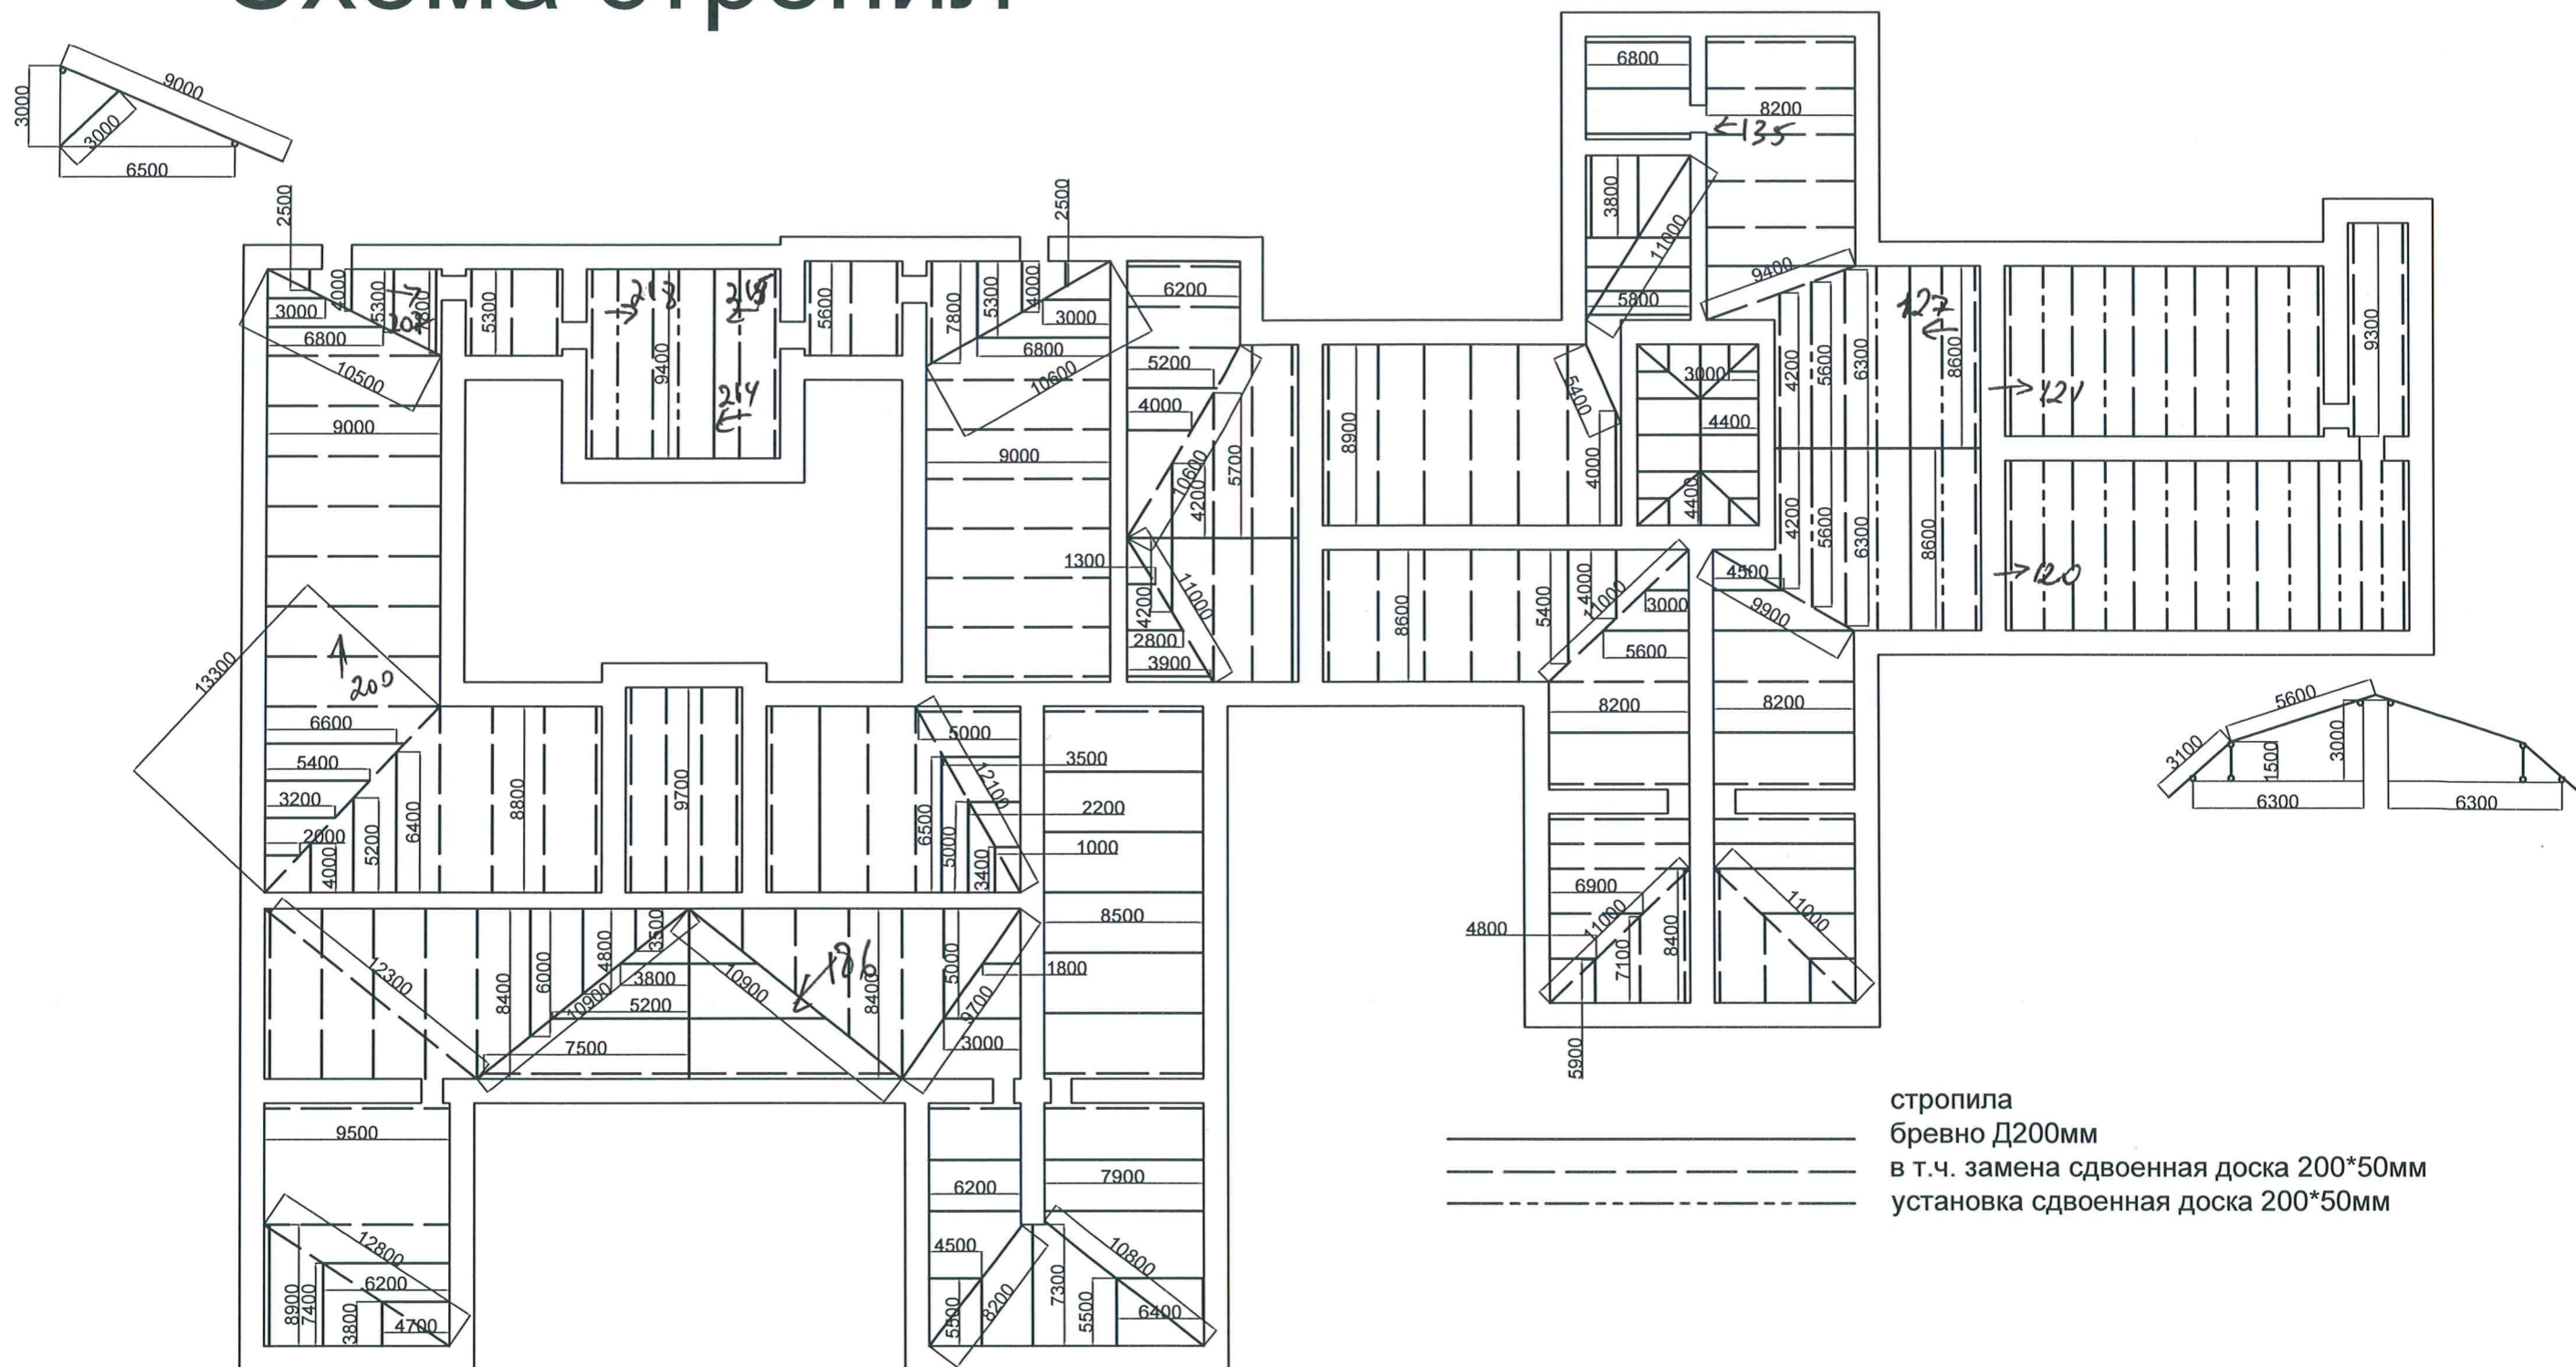

————— стропила
 ————— бревно Д200мм
 - - - - - в т.ч. замена сдвоенная доска 200*50мм
 - - - - - установка сдвоенная доска 200*50мм

Выполнил	Дата	Подпись
А.Г. Симахин	12.07.2019	<i>[Signature]</i>

Центральный район
 Гагаринская ул., д.3 литера Б

План чердака



Выполнил	Дата	Подпись
А.Г. Симахин	12.07.2019	

Центральный район
Гагаринская ул., д.3 литера Б